


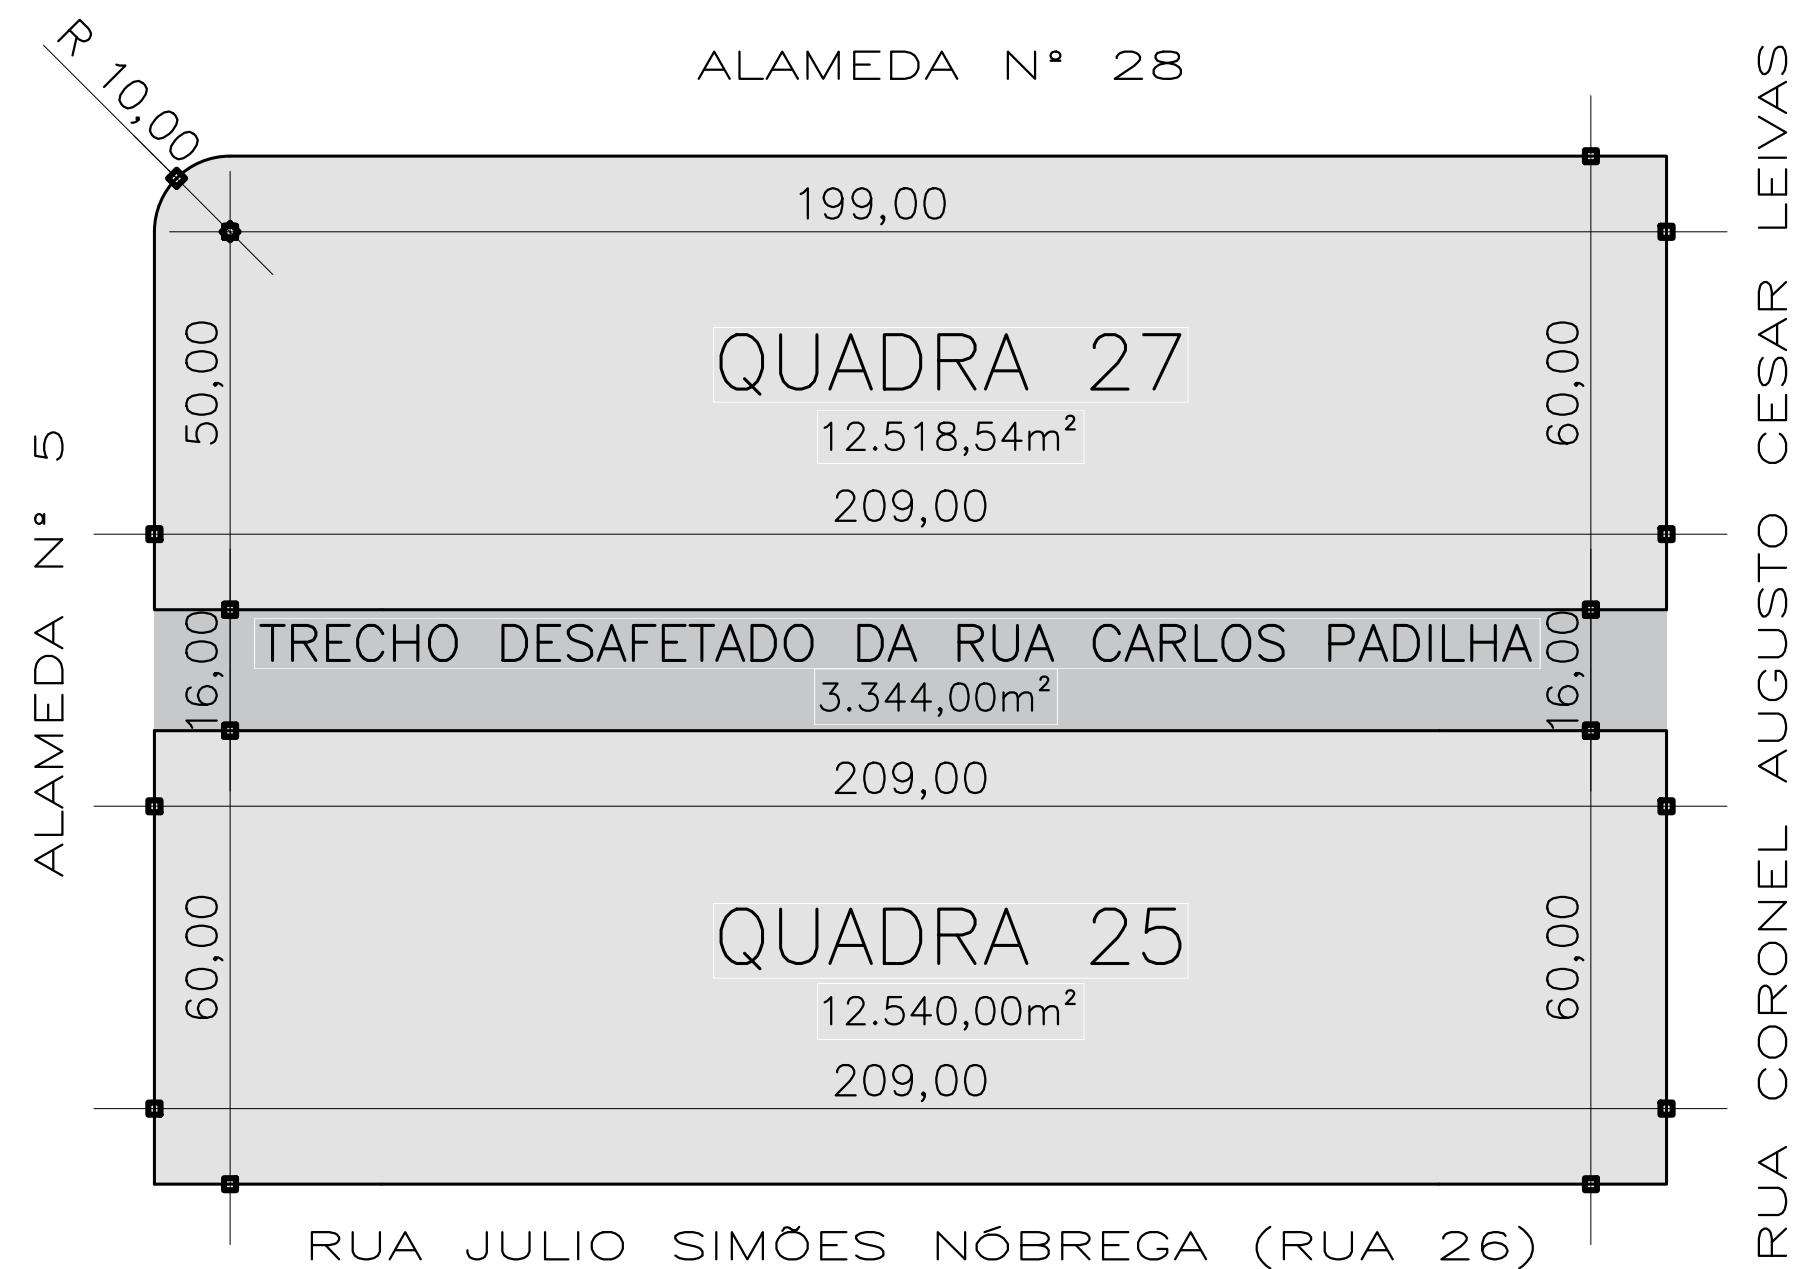


SITUAÇÃO ATUAL

ESCALA 1/1000




UNIFICAÇÃO

ESCALA 1/1000

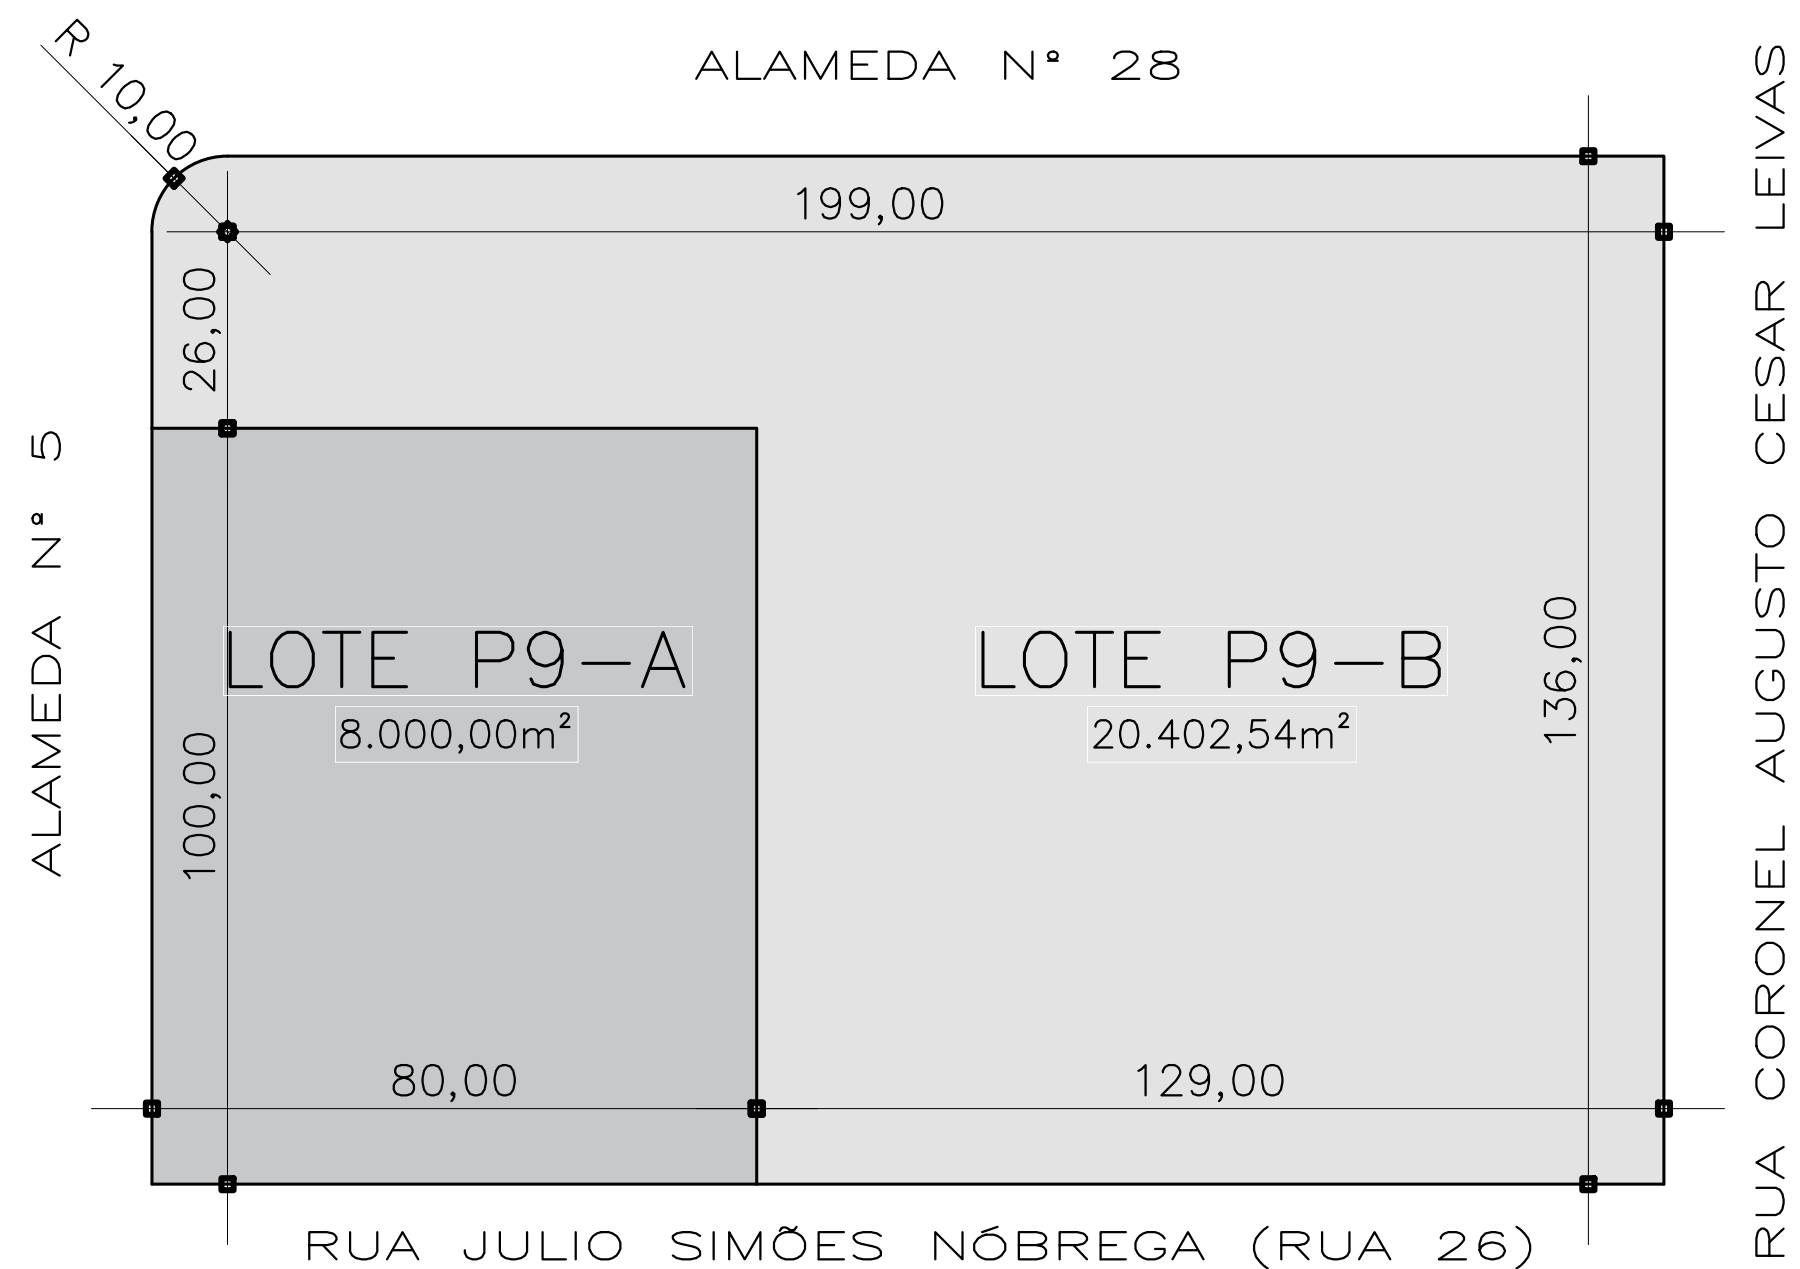

SITUAÇÃO PRETENDIDA

ESCALA 1/1000

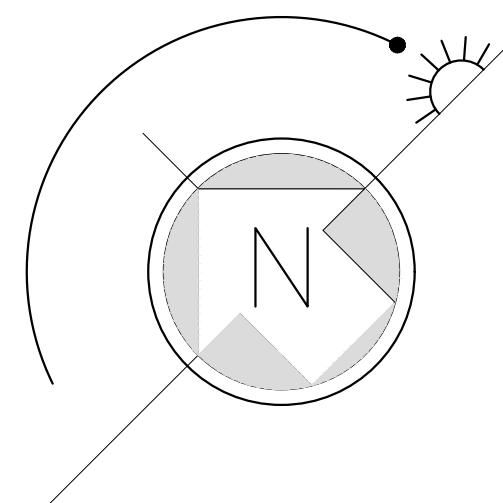

PREFEITURA MUNICIPAL DO RIO GRANDE

SECRETARIA DE MUNICÍPIO DE PLANEJAMENTO,
HABITAÇÃO E REGULARIZAÇÃO FUNDIÁRIA

UNIFICAÇÃO E DESDOBRAMENTO DE ÁREAS PÚBLICAS

QUADRAS 25 E 27 DO POSTO 9

SMCPHRF
06.2025

DANIEL COUGO CARDOSO
Arquiteto e Urbanista - CAU A 32 279-2

ESC. INDICADA

01