



ESTADO DO RIO GRANDE DO SUL
CÂMARA MUNICIPAL DO RIO GRANDE

0486/12

ATA

REQUERIMENTO Nº 230 /2012

EXPEDIENTE / /2012
ACEITO EM 14 / 05 /2012
APROVADO EM 29 / 05 /2012
REJEITADO EM / /2012
ARQUIVO

8833
8847

PROTOCOLADO SOB Nº 982 /2012

07 EM 14 / 05 / 2012

"URGÊNCIA"

[Handwritten signature]

O Vereador abaixo assinado, requer, após ouvida a Casa na forma regimental que o Excelentíssimo Prefeito Municipal através da secretaria competente envie croqui ou planta atualizada do ABC-X com identificação dos lotes vendidos.

[Handwritten signature]

Augusto César Martins de Oliveira
Vereador do PDT

Sala de Sessões, 14 de maio de 2012.

JUSTIFICATIVA: Em Plenário.

VISTO

Presidente

[Handwritten signature]



Estado do Rio Grande do Sul

PREFEITURA MUNICIPAL DO RIO GRANDE

GABINETE DO PREFEITO

CÂMARA MUNICIPAL DO RIO GRANDE	
PROCESSO Nº 2270	
30 / 11 / 2012	
RUBRICA	FOLHAS


MENSAGEM/792

Rio Grande, 29 de Novembro de 2012.

Senhor Presidente:


Em atenção ao ofício nº 0786/2012, Req. 0230/12, que em atendimento a proposição do vereador Augusto César Martins de Oliveira, solicita que determine a Secretaria competente, enviar um croqui ou planta atualizada do ABC-X com identificação dos lotes vendidos, encaminhamos em anexo o mapa do ABCX e suas transformações. Lembrando que o loteamento ABCX já passou por inúmeras formatações e deve sofrer mais algumas, por isso, não existe formatação definitiva levando em consideração que o referido loteamento está judicializado.

Sendo o que se apresenta para o momento, firmamo-nos

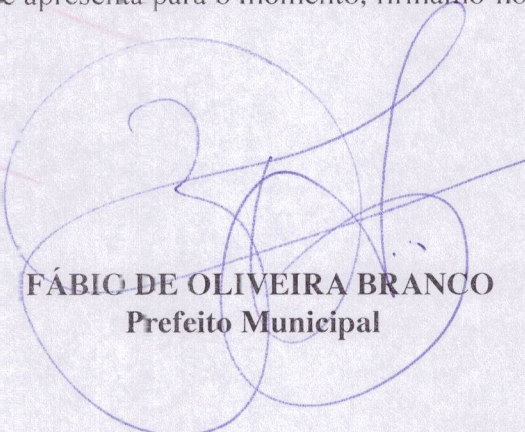
FÁBIO DE OLIVEIRA BRANCO
Prefeito Municipal

EXMº SR.
VER. WILSON BATISTA DUARTE SILVA
DD PRESIDENTE DA CÂMARA MUNICIPAL
NESTA

Projeto Inicial

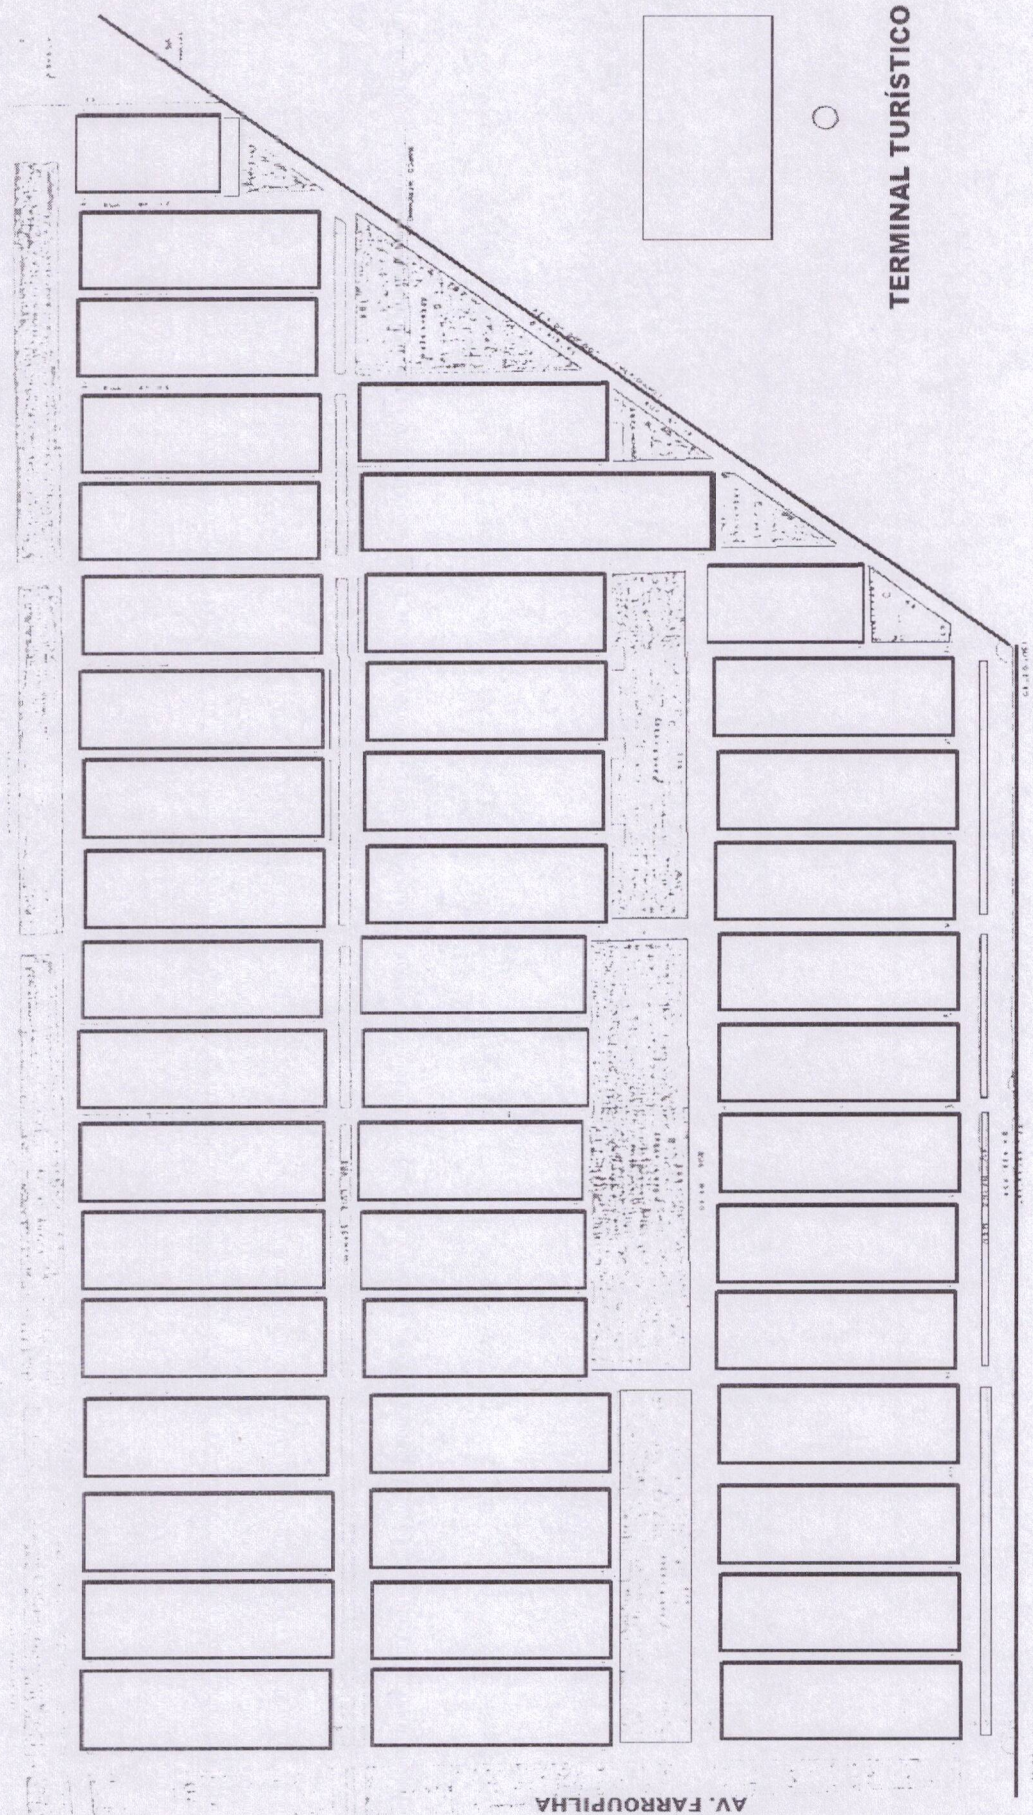


TERMINAL TURÍSTICO

PRAIA


AV. FARROUPILHA

1ª Alteração

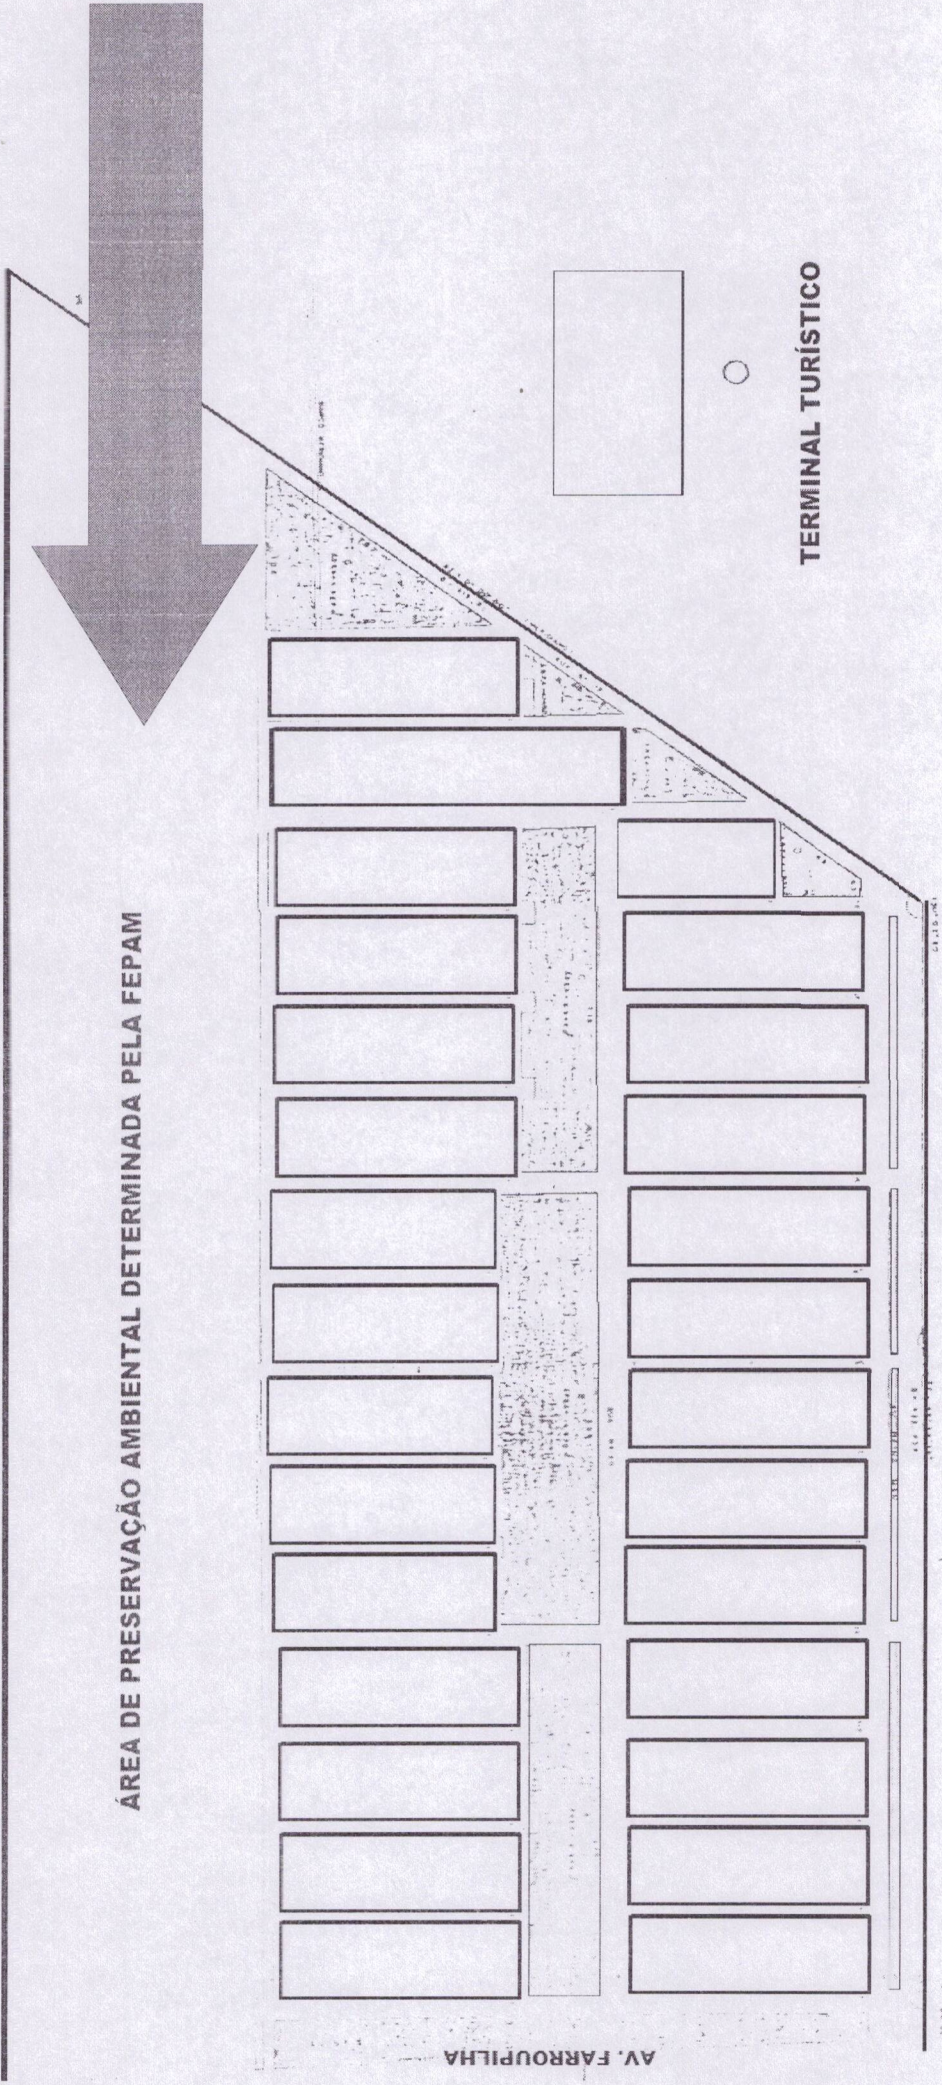

2ª Alteração

0 + 1243 + 00 m

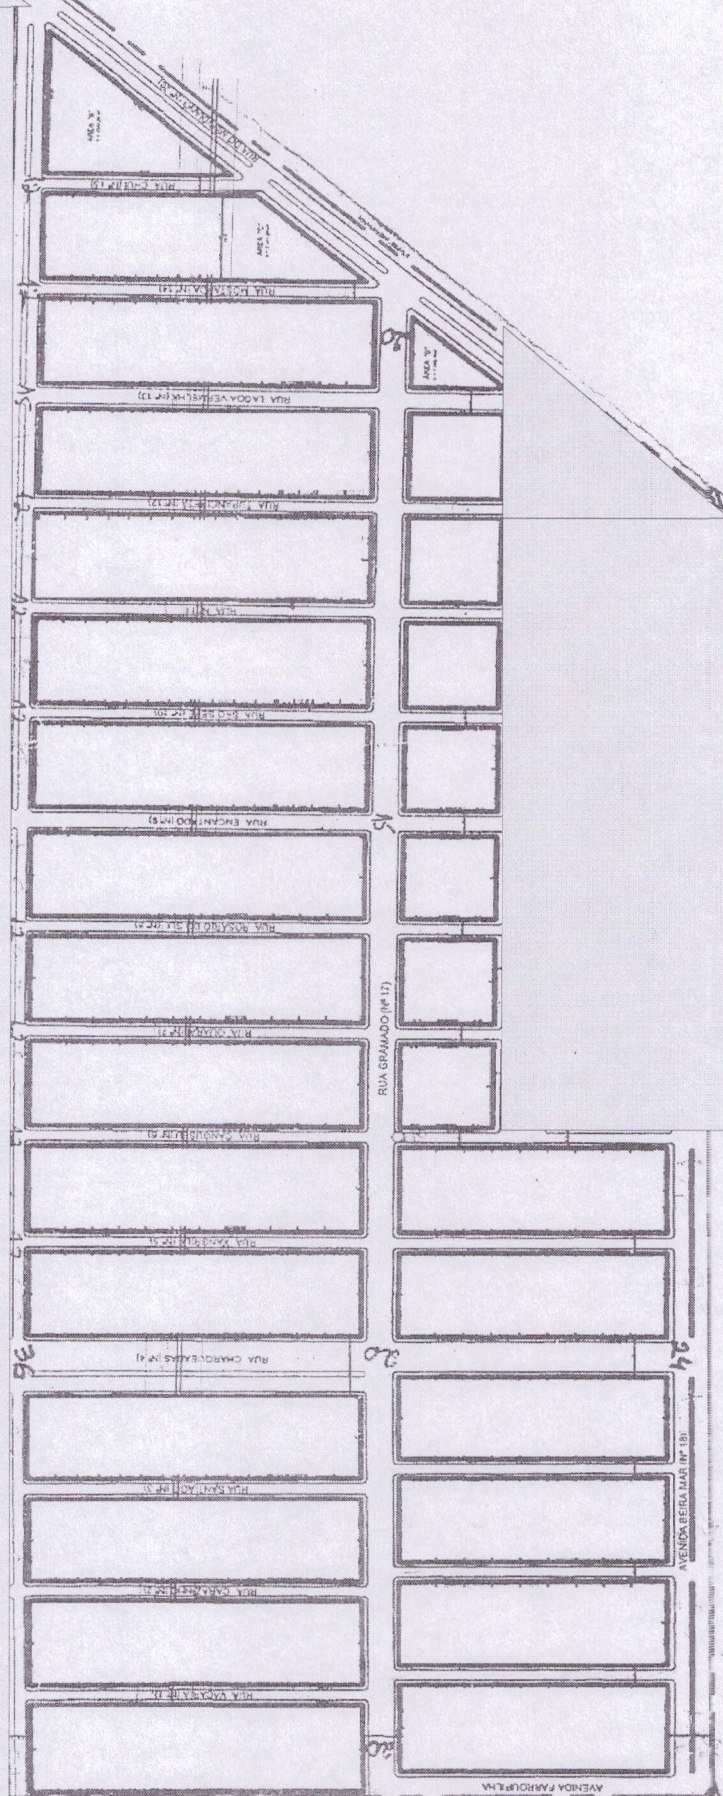

PRAIA