



CÂMARA MUNICIPAL DO RIO GRANDE

O BERÇO DO PARLAMENTO CAÚCHO

ACEITO EM	/	2023	ATA
APROVADO EM	/	2023	
REJEITADO EM	/	2023	
ARQUIVO			

INDICAÇÃO Nº 919 /2023
PROTOCOLADO SOB Nº 2206 /2023
EM 16/06/23

O Vereador abaixo assinado, após ouvida a Casa na forma regimental, indica ao Executivo Municipal que, através do setor competente, realize o estudo de viabilidade e projeto de implantação **de uma Praça no Bairro Parque São Pedro, na Rua Idelfonso Poester com Rua G**, conforme croqui em anexo. Essa solicitação se faz necessária para melhor atender a comunidade do Parque São Pedro e para cumprir com a obrigação do gestor público, na construção de áreas que reúnam espaços verdes, áreas de lazer e de integração dos moradores.

Justificativa em plenário.

Rio Grande, 13 de junho de 2023.

Ver. Rubilar Tavares - Juquinha
Partido PSB


VISTO

Presidente



PLANTA DE SITUAÇÃO E LOCALIZAÇÃO

Escala: 1/2250

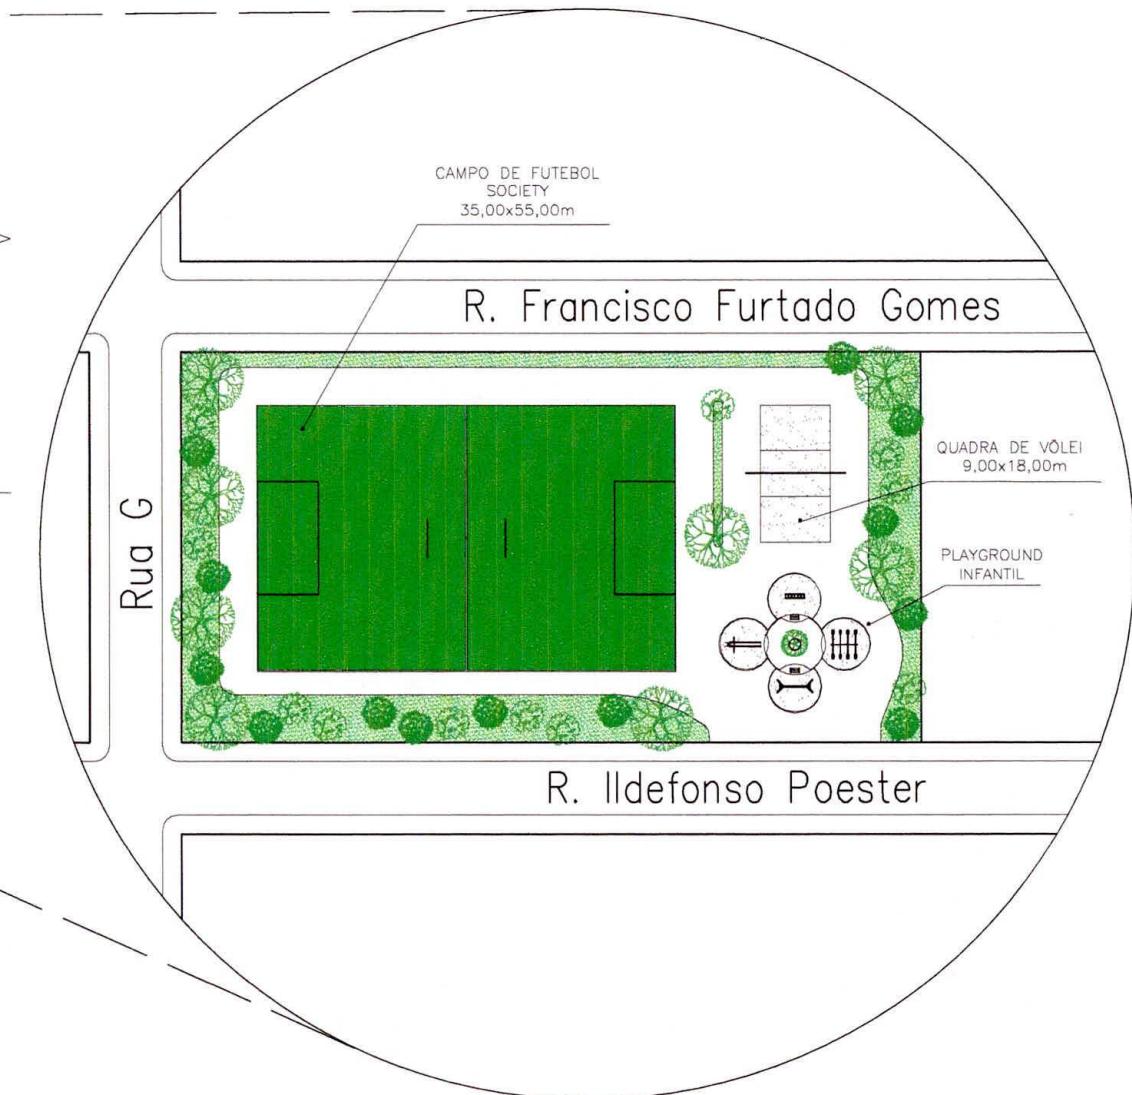

CROQUI DA PRAÇA

Escala: 1/1000

OBRA	PRAÇA DE LAZER NO BAIRRO PARQUE SÃO PEDRO
ENDEREÇO	RUA ILDEFONSO POESTER ESQ. COM RUA G
PROJETO	GABINETE DO VEREADOR JUQUINHA
PROJETISTA	ROGÉRIO MORAES ALARCÃO

